PAD. 4

PASSAGGIO VISITATORI

spazi esterni

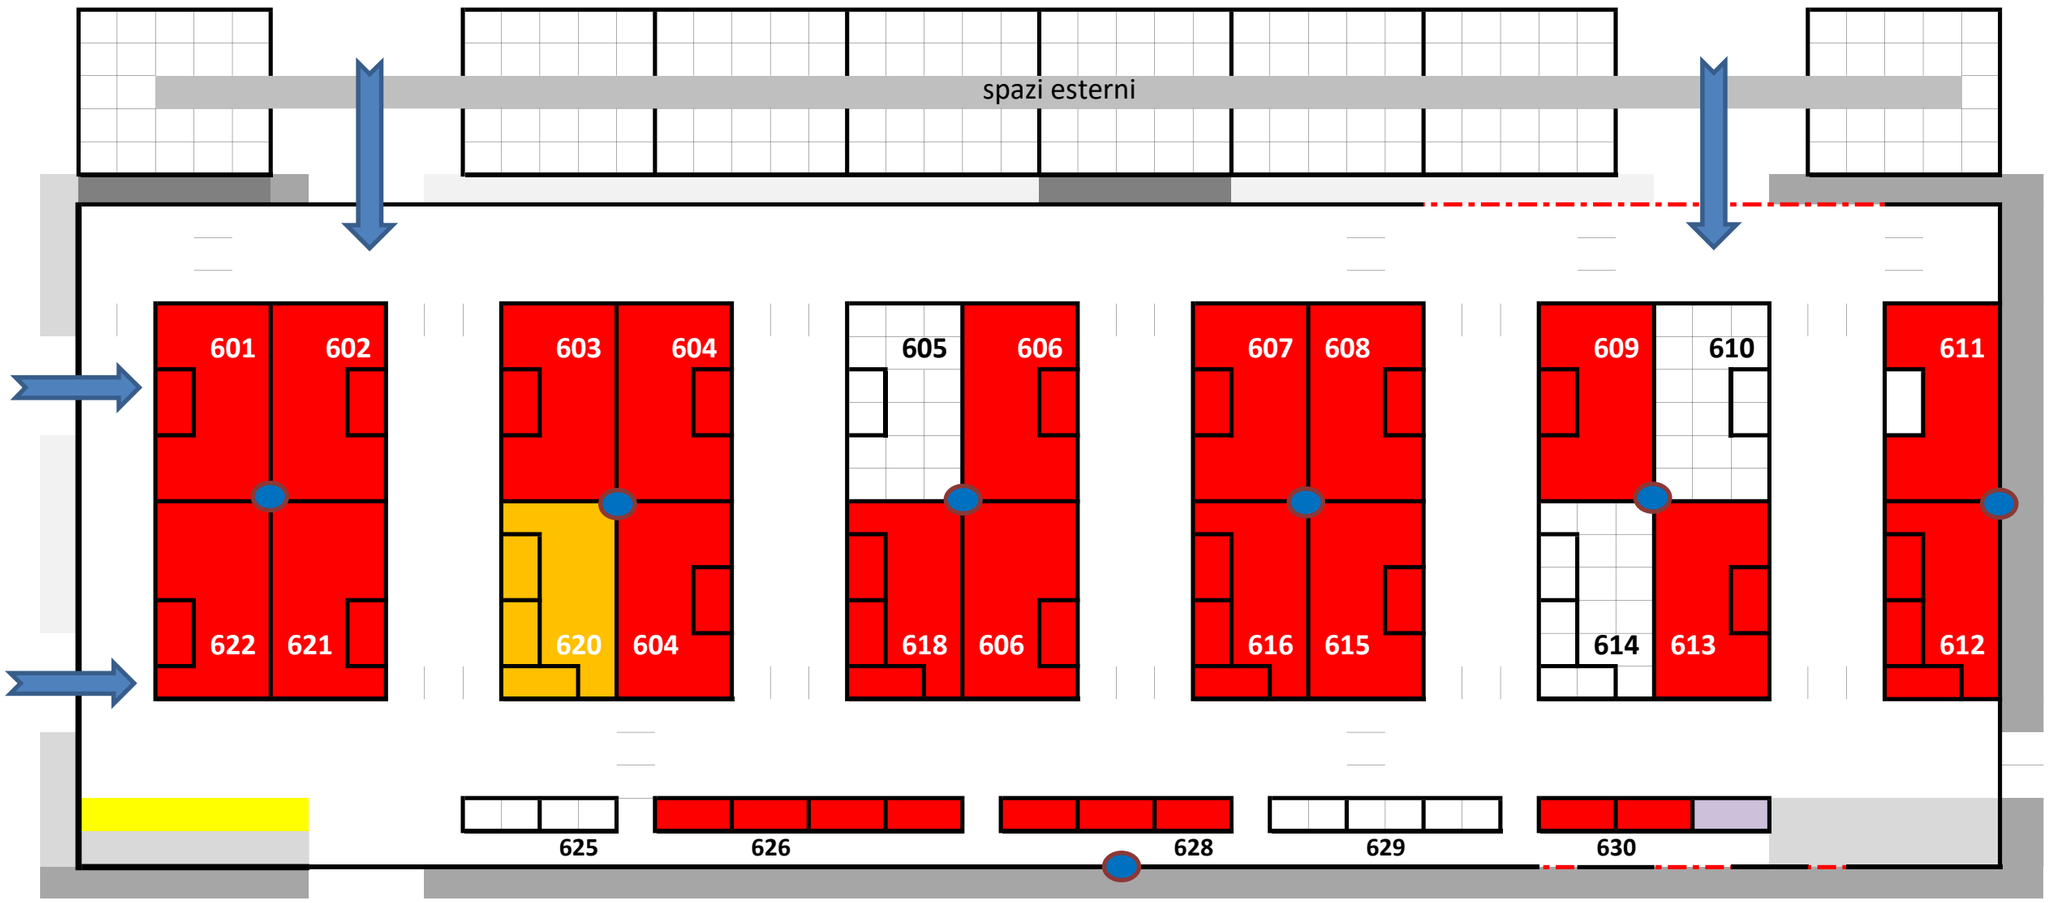

LAVORI IN CORSO

disposizione provvisoria spazi coperti tenso 6

14/11/26

tenso 6